


Gemeinde Holldorf

Landkreis Mecklenburgische Seenplatte

9. Änderung des Bebauungsplanes Nr.1 "Rowa-West",
Ortsteil Rowa

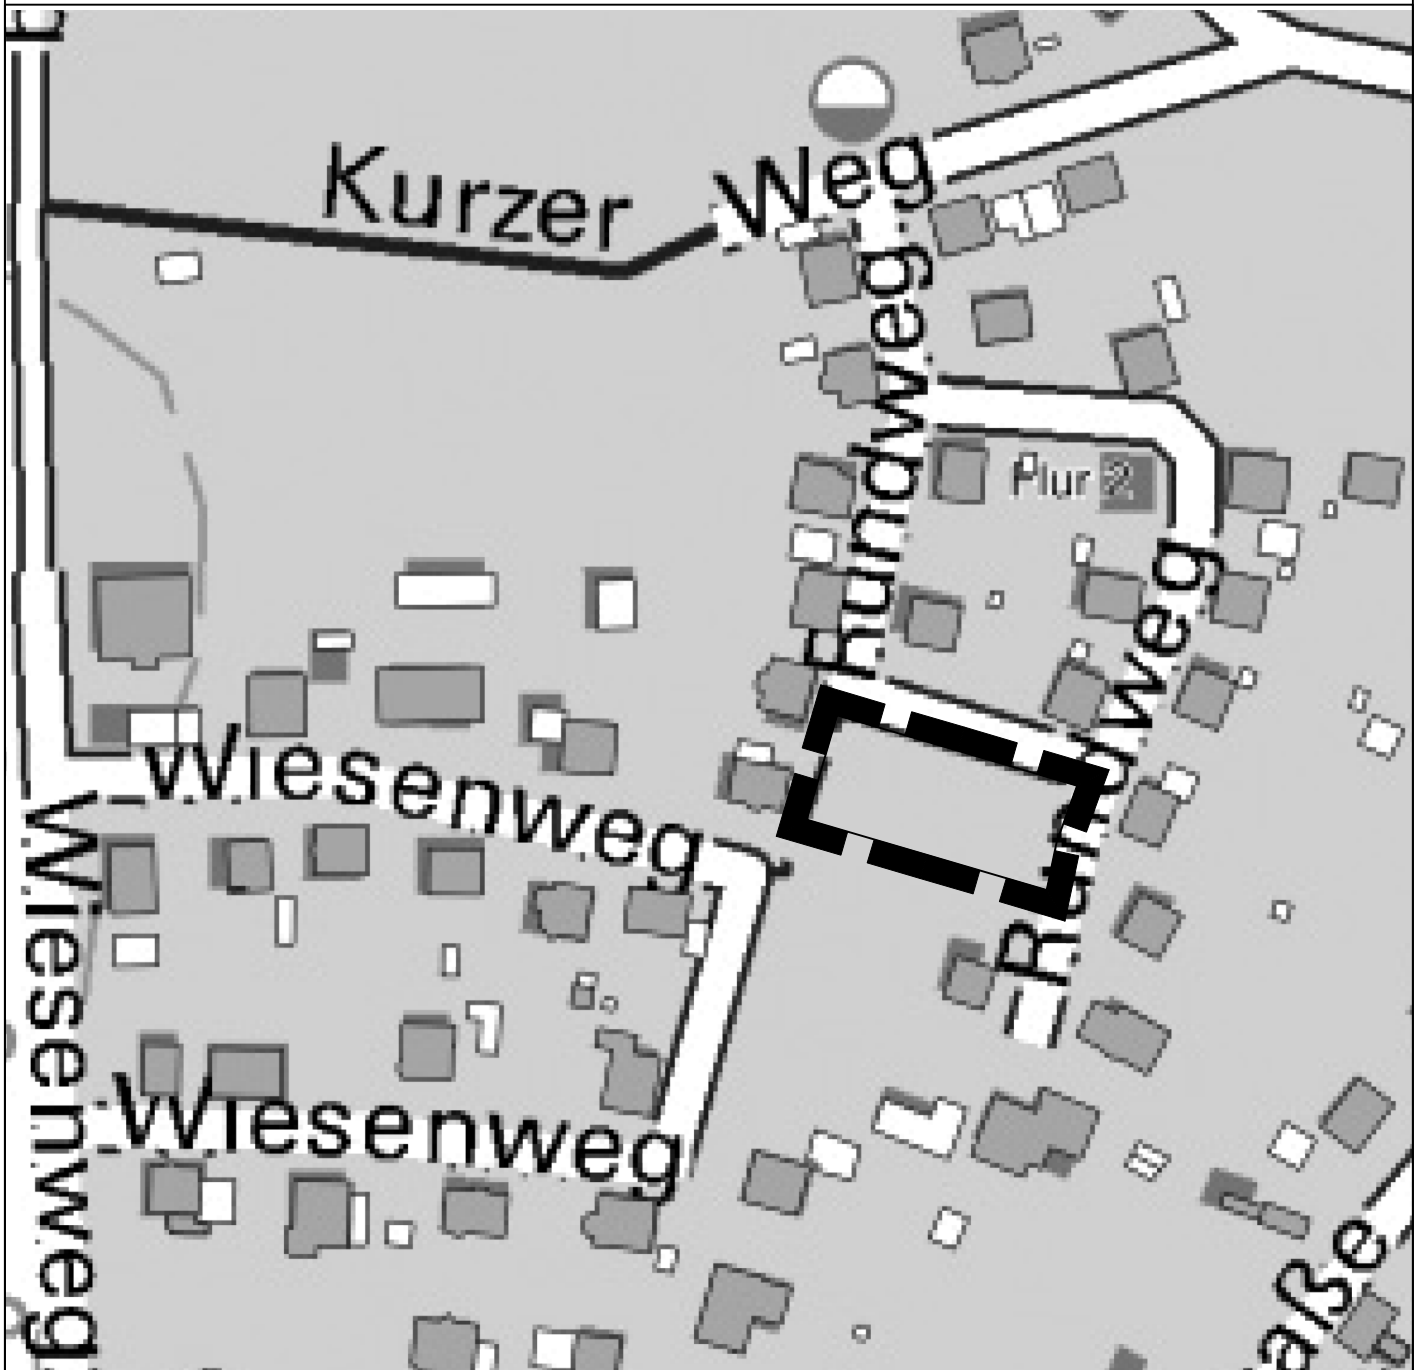

Grenze des Geltungsbereiches

Lageplan zum Aufstellungsbeschluss

Maßstab: ohne

Januar 2020