



STADT BURG STARGARD Vorentwurf vorhabenbezogenen Bebauungsplan Nr. 21 Sondergebiet Ferienhäuser "Birkenallee Cammin"

PLANZEICHNUNG TEIL A

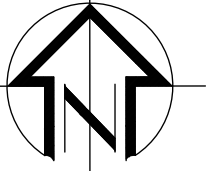

Flur 2 $\frac{165}{3}$

| | |
|--------------------|---|
| SO FH | I |
| FH - 70,85 m ü NHN | |
| GRZ 0,2 | o |
| | E |

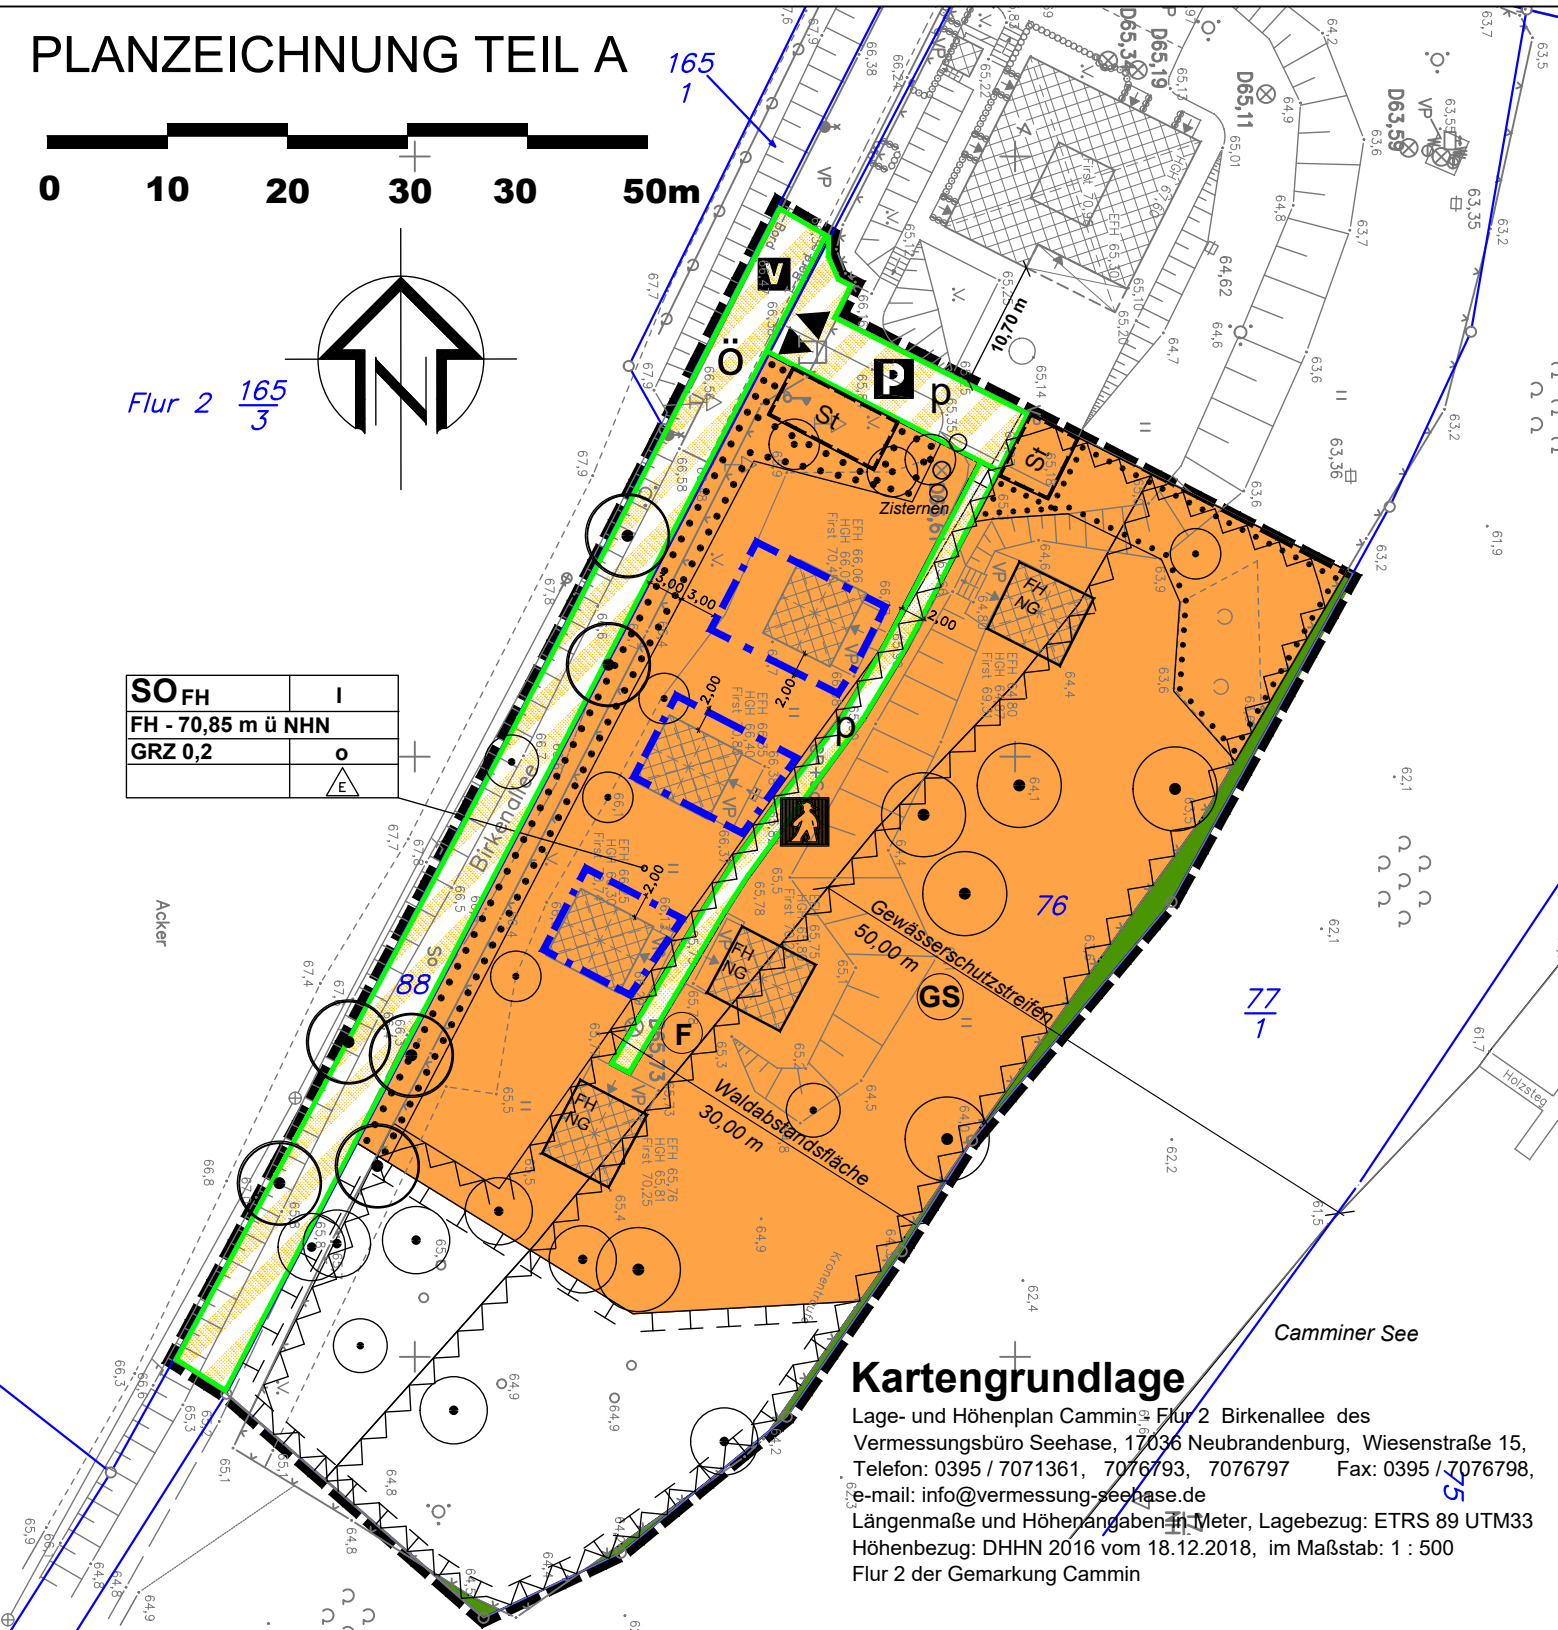

Kartengrundlage

Lage- und Höhenplan Cammin Flur 2 Birkenallee des Vermessungsbüro Seehase, 17036 Neubrandenburg, Wiesenstraße 15, Telefon: 0395 / 7071361, 7076793, 7076797 Fax: 0395 / 7076798, e-mail: info@vermessung-seehase.de
Längenmaße und Höhenangaben in Meter, Lagebezug: ETRS 89 UTM33 Höhenbezug: DHHN 2016 vom 18.12.2018, im Maßstab: 1 : 500
Flur 2 der Gemarkung Cammin