


Landschaftsschutzgebiet LSG 45
 „Tollensebecken“ (10.452 ha)
 nach §26 BNatSchG
 Außengrenzen nach Ausgliederung
 des 0,28 ha großen Plangebietes

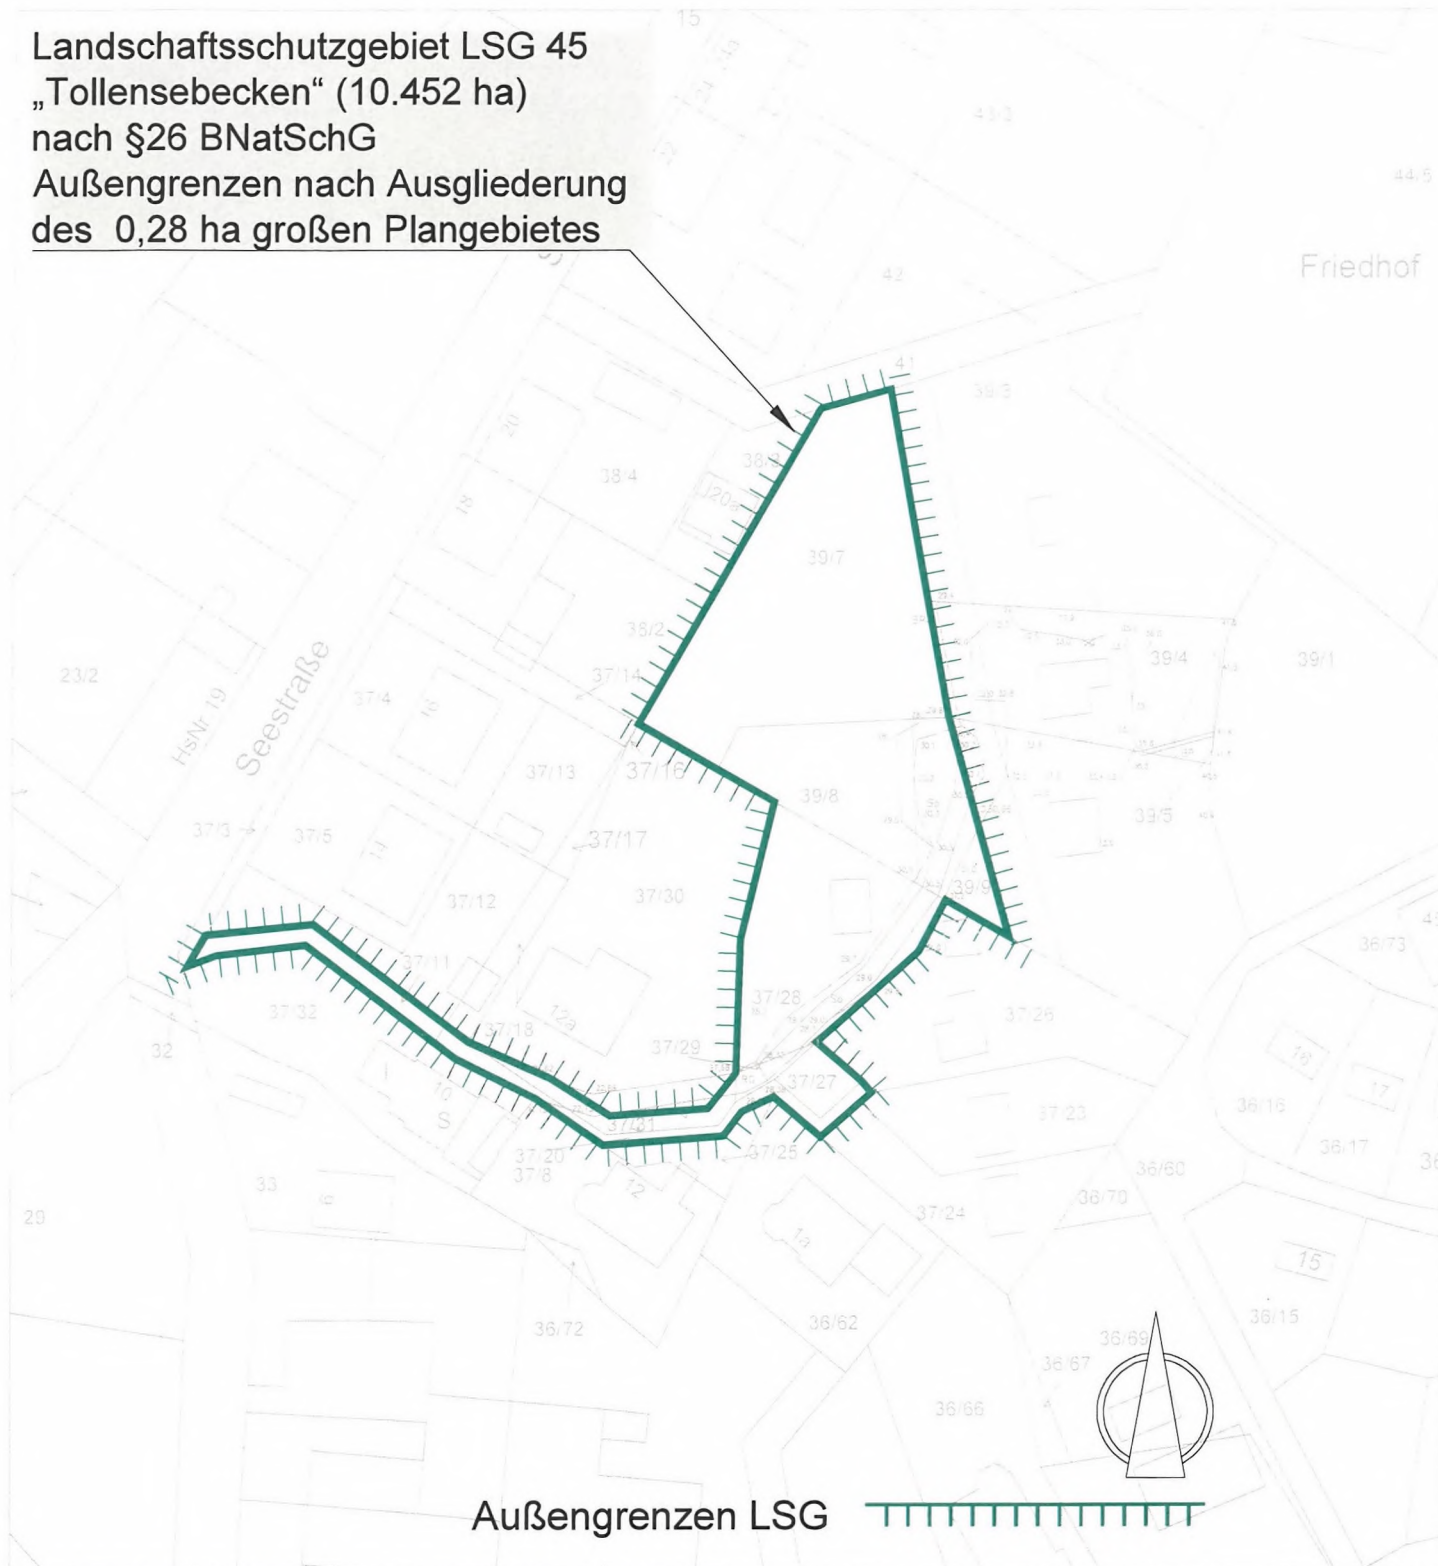

Außengrenzen LSG



M: 1:25.000 (© LAIV-MV)



LSG vor Ausgliederung

M: 1:25.000 (© LAIV-MV)



LSG nach Ausgliederung

Vorhaben:

**Änderung der LSG-Verordnung (LSG-VO)
 „Tollensebecken“ zwecks Ausgliederung
 des Geltungsbereiches des
 Bebauungsplans Nr. 10 „Am
 Friedhofsweg“ in Klein Nemerow**

Gutachterbüro



Dipl.- Ing. (FH) Kerstin Manthey - Kunhart
 Gerichtsstraße 3, 17033 Neubrandenburg
 tel/fax.: (0395) 4225110
 e-mail: kunhart@gmx.net

Darstellung

Ausgliederung -LSG für den Bereich B-Plan Nr.10
 Grundlage: Vermessung

M 1: 1.000

210 mm x 297 mm

12.07..2021

Bl.-Nr. 01