






# Vorhaben- und Erschließungsplan zum vorhabenbezogenen Bebauungsplan Nr. 28 "HyGas-Anlage Quastenberg"

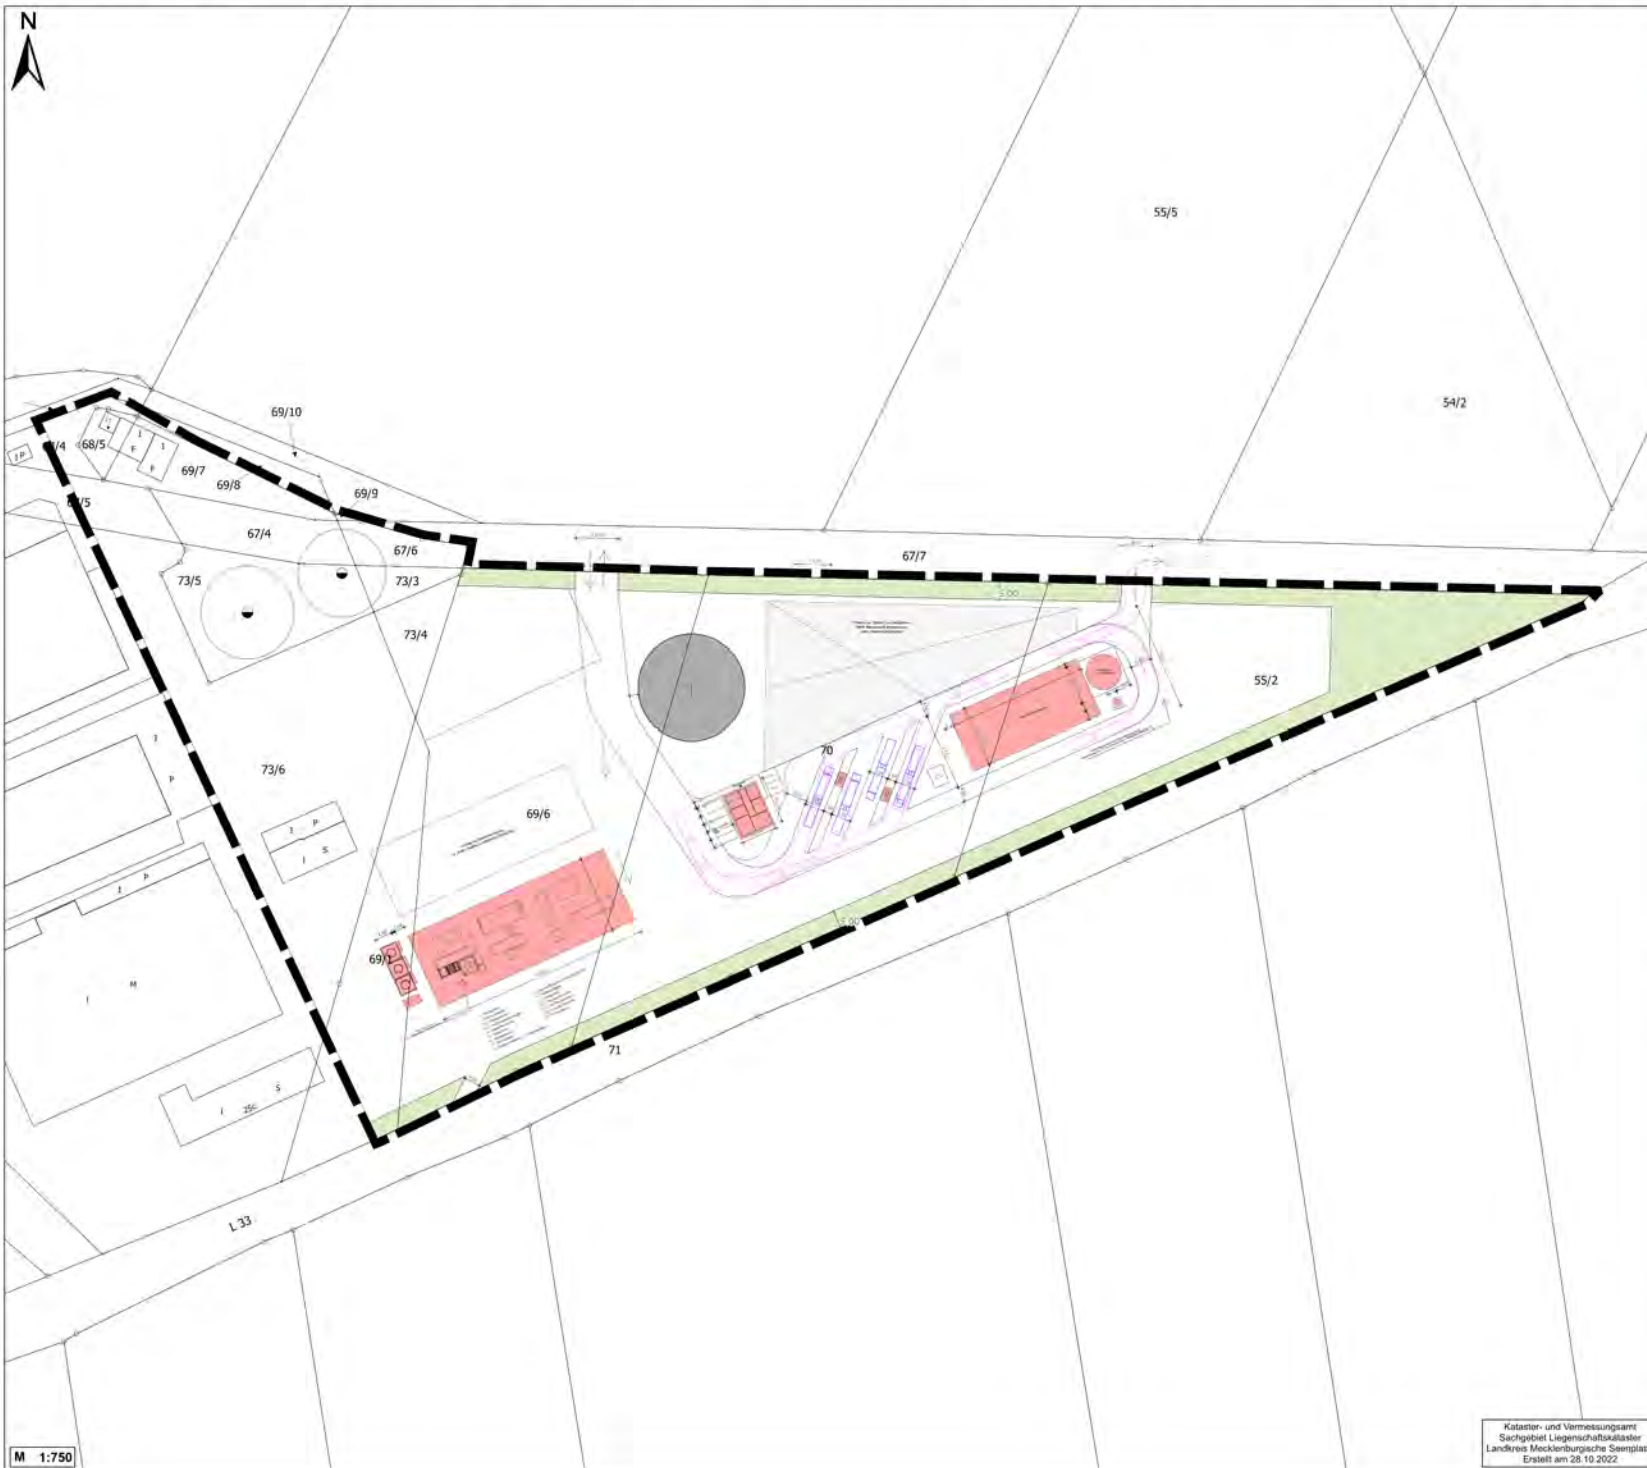

## Legende

-  Geltungsbereich vorhabenbezogener Bebauungsplan Nr. 28 "HyGas-Anlage Quastenberg"
-  Gebäude
-  Grünflächen
-  Zufahrt



Satzung der Stadt Burg Stargard  
Ortsteil Quastenberg | Landkreis Mecklenburgische Seenplatte  
Vorhabenbezogener Bebauungsplan Nr. 28  
"HyGas-Anlage Quastenberg"

Planfassung zum Vorentwurf

(Änderungen von Anzahl und Lage der Anlagen vorbehalten)

18. April 2023



Übersichtsplan M 1:25.000

INGENIEURBÜRO RIK/DR. OLDENBURG GMBH

Innenarchitektur, Energieeffizienz, Gebäudetechnik, Umwelttechnik  
Landschaftsplanung, Außenanlagen, Gewässer- und Landschaftsplanung  
Bauwerksplanung, Baugruben, Vorfeld- und Kellerbauwerke, Außenanlagen

Ordnungs-Nr. 19/2013 (2013) vom 18.07.2013, 19/2014 (2014)

Kataster- und Vermessungsamt  
Sachgebiet Liegenschaftskataster  
Landkreis Mecklenburgische Seenplatte  
Erstellt am 28.10.2022

M 1:750