Aufgrund nicht vorhandener geotechnischer Nachweise können keine Aussagen zur Tragfähigkeit des Untergrundes gemacht werden. Sollten die Anforderungen an die Tragfähigkeit im vorhandenen Untergrund nicht erreicht werden sind Maßnahmen zur Bodenverbesserung vorzusehen.

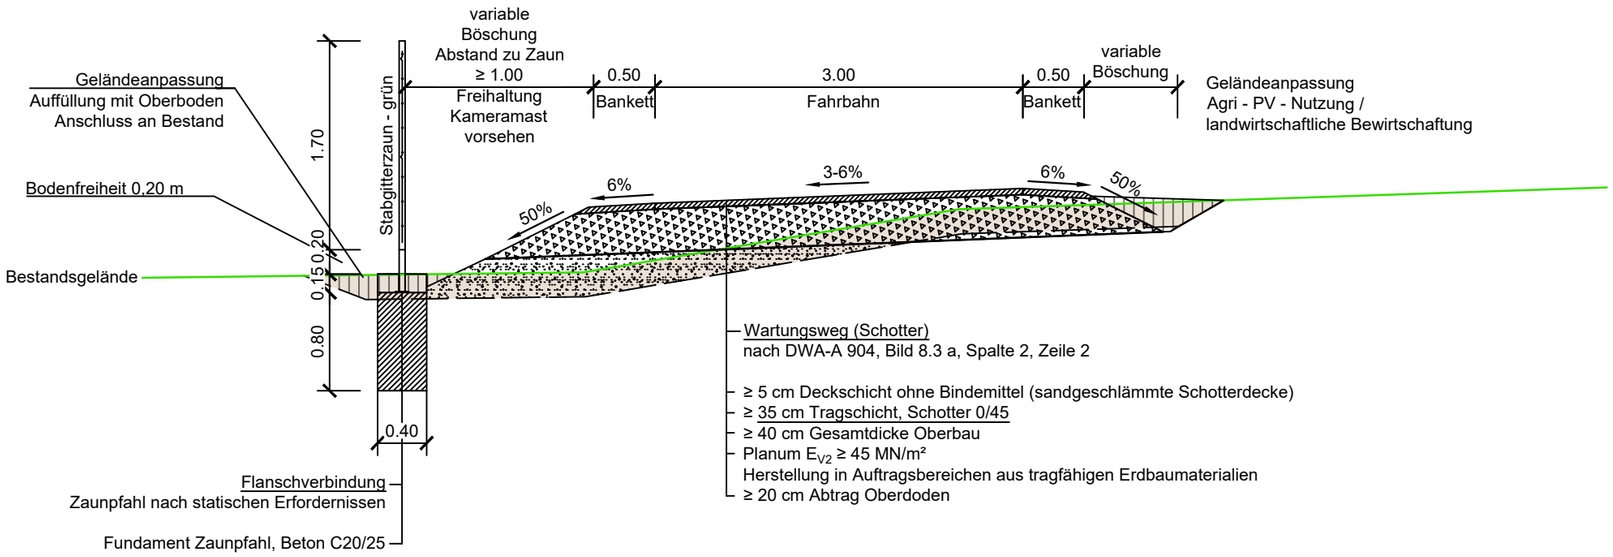

Auftraggeber

VISIOLAR

Visiolar GmbH
Willy-Brandt-Platz 2, Airport Center
2BAC, 12529 Schönefeld

Auftragnehmer

BCE
BJÖRNSEN BERATENDE INGENIEURE
Björnsen Beratende Ingenieure Erfurt GmbH | Dohnanyistraße 28 | 04103 Leipzig
Telefon +49 341 962759-0 | www.bjoernsen.de

Lagebezug: ETRS 89/UTM33 ***Höhenbezug:*** DHHN 2016
Landkreis: Mecklenburgische Seenplatte ***Gemeinde:*** Lindetal
Gemarkung: Plath Flur 2 ***Flurstück:*** diverse

	Datum	***Name***	***Unterschrift***
Gezei.	11/2024	MoAb	
Bearb.	11/2024	MS	
Gepr.	11/2024	TK	

Bebauungsplan "Solarpark Lindetal-Plath an der Rinderkoppel"

Vorhaben- und Erschließungsplan

Regelquerschnitt Wartungsweg mit Einfriedung

Auftragsnr.: 2024146.65
Phase:

Plan-Nr.: Anlage III zum VEP

Maßstab(m, cm) 1 : 50

Blatt 1

Blattgröße: 420 x 297 mm, A = 0,12 m²
Gespeichert: 05.11.24 13:25:39 / Plotdatum: 08.11.24 09:42:05 veitc
E:\2414665\planung\02_acad\Entwurf\C3D\solarpark_lindetal.dwg / Layout: Solarpark