


BESTAND

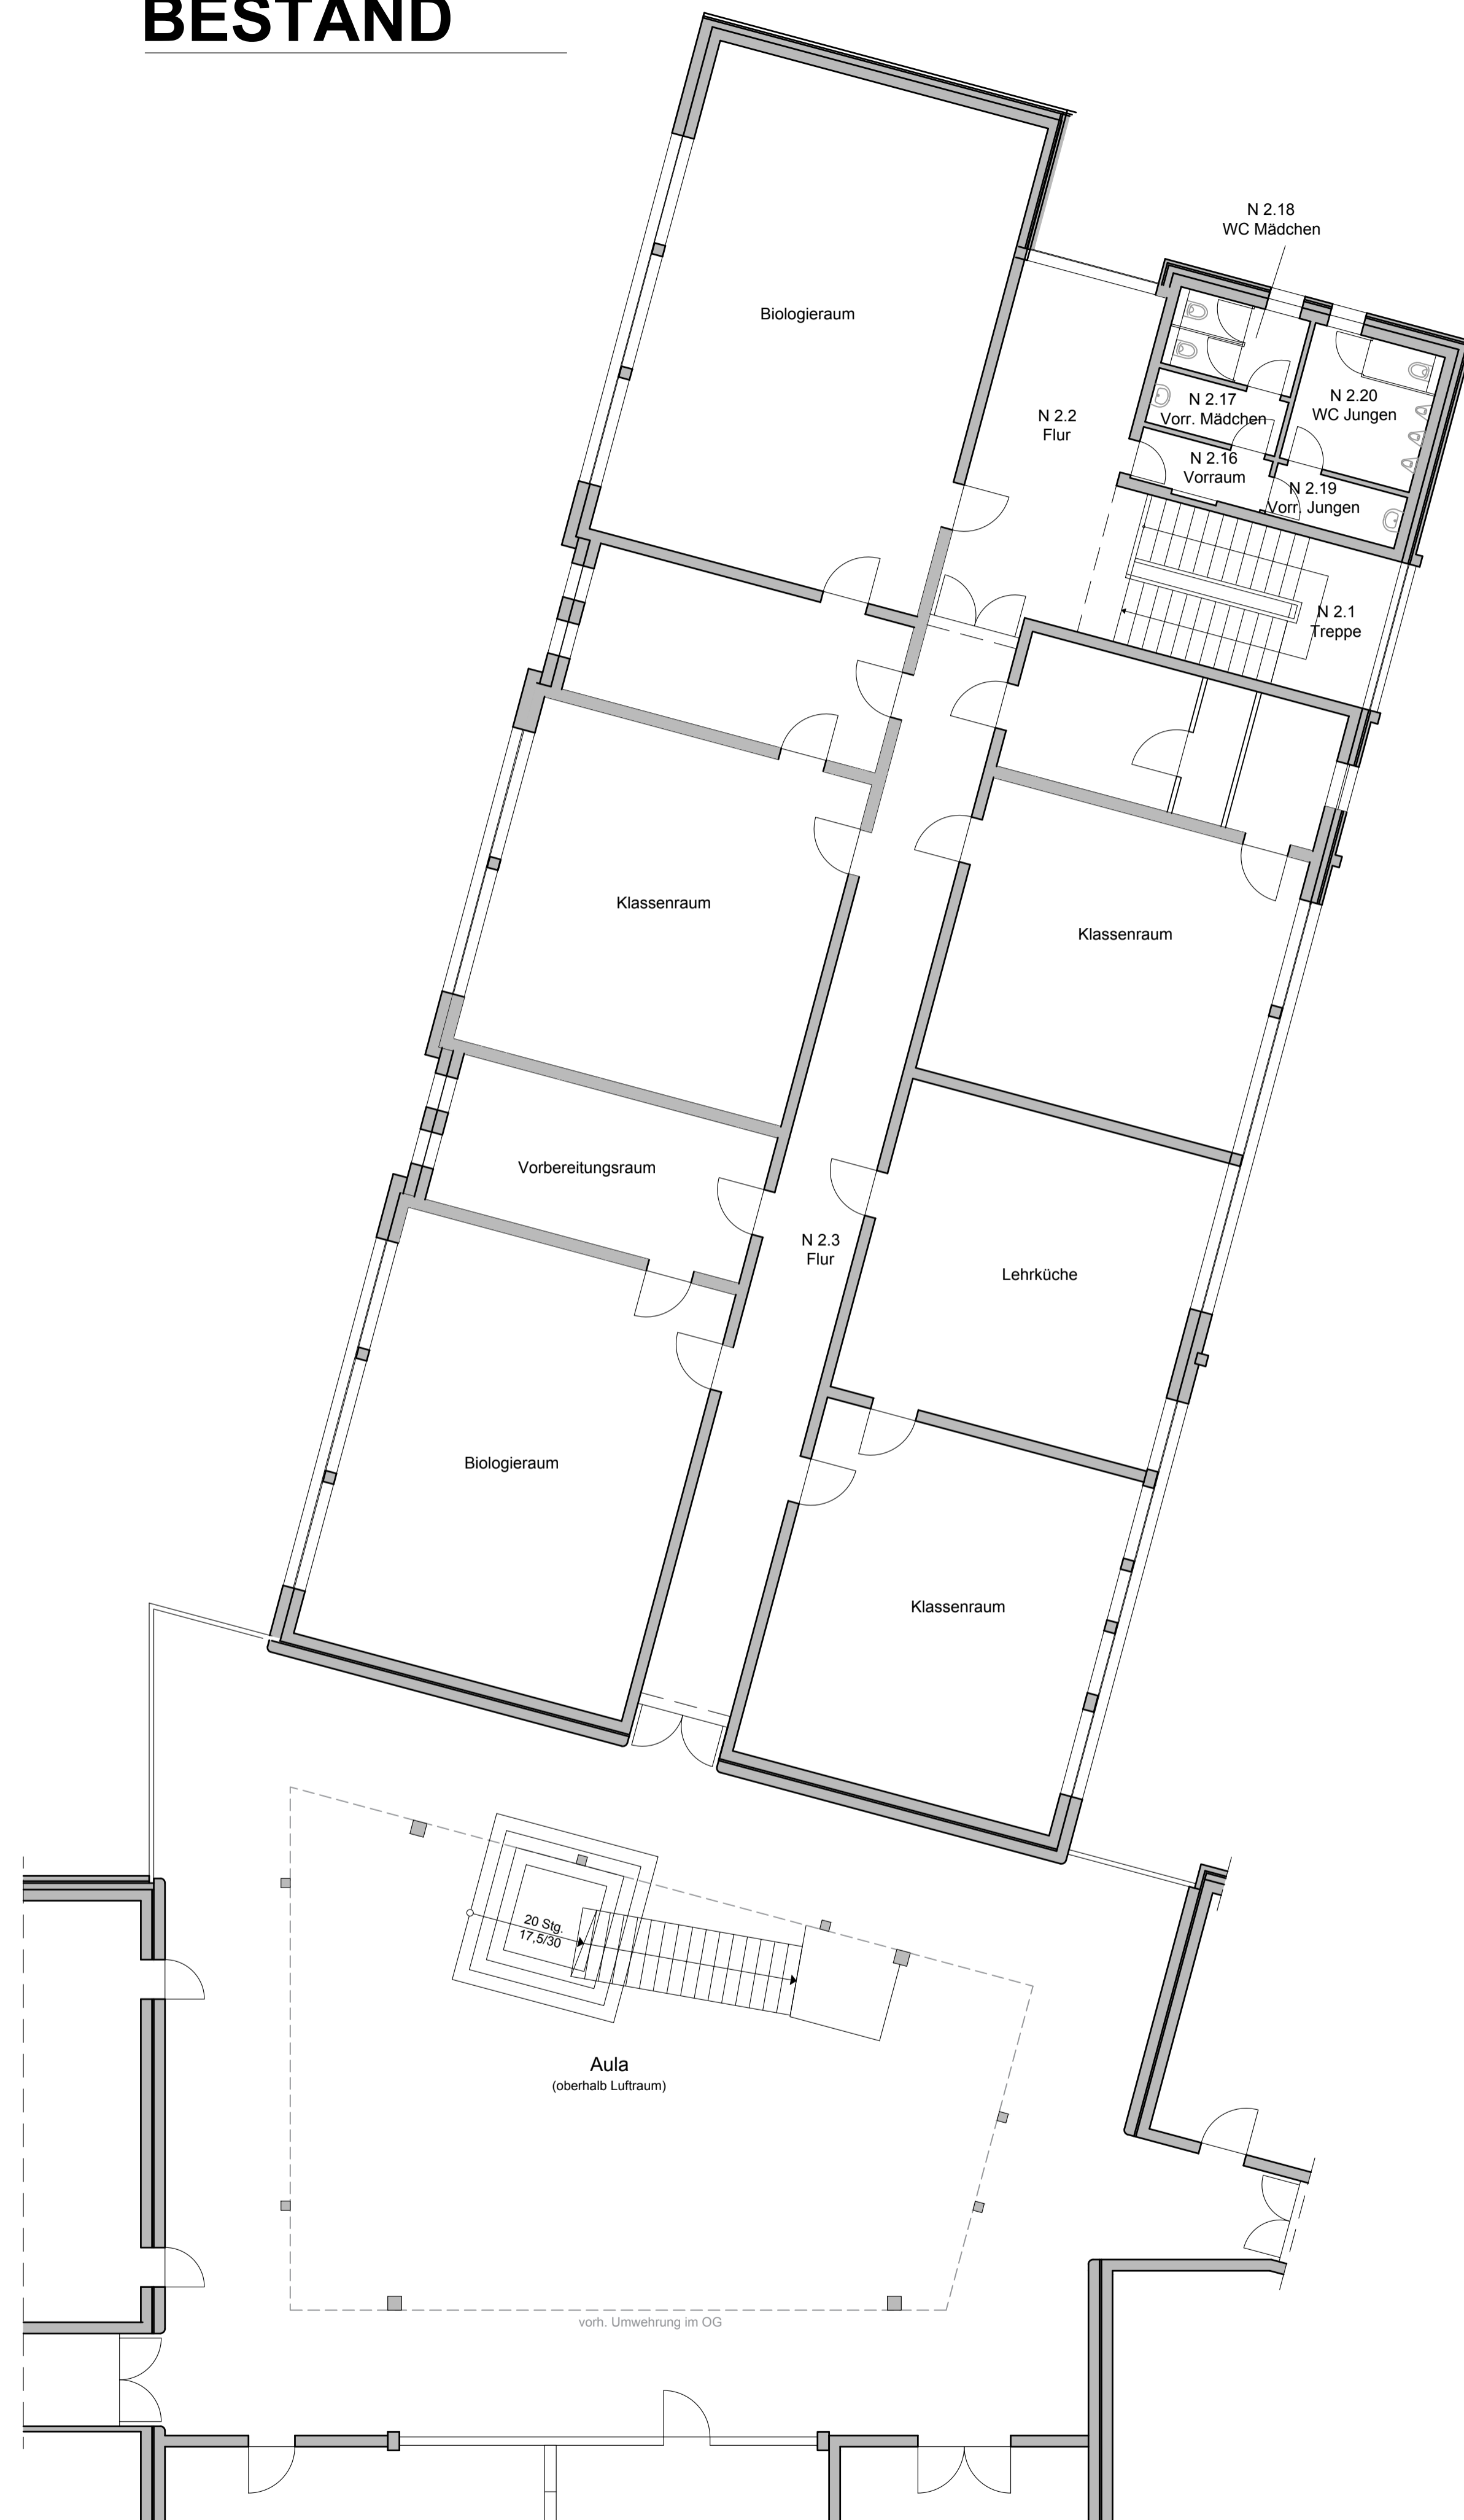

PLANUNG



Legende

- vorh. Bauteile
- Abbruch
- NEUBAU

HINWEISE

1. Anzahl mögliche Sitzplätze: ca. 120

Vorhaben / Projekt: Umbau Schulcampus Burg Stargard // TO: Einbau Aula u. Essenausgabe im vorh. Schulgebäude		(Datum)	(Unterschrift / Stempel)
Bauherr / Auftraggeber: Amt Stargarder Land Mühlenstraße 30 17094 Burg Stargard			
© Bauherr:			
BAUKONZEPT architekten + ingenieure <small>BAUKONZEPT NEUBRANDENBURG GmbH Gerstenstraße 9 17034 Neubrandenburg</small>		<small>Fon (0395) 42 55 910 Fax (0395) 42 55 920 info@baukonzept-nb.de www.baukonzept-nb.de</small>	
		<small>Zeichnungsinhalt / Darstellung:</small> Grundriss EG Bestand und Planung	
Maßstab:	1:100	Projekt-Nr.:	13359
Planungsstand / Phase:	Vorplanung	Blatt-Nr.:	VP-1.2
		Datum:	21.10.2019

Diese Zeichnung ist Eigentum der Firma BAUKONZEPT Neubrandenburg GmbH. Die Weitergabe an Dritte ist ohne schriftliche Genehmigung der Firma BAUKONZEPT Neubrandenburg GmbH.